


Situace stavby

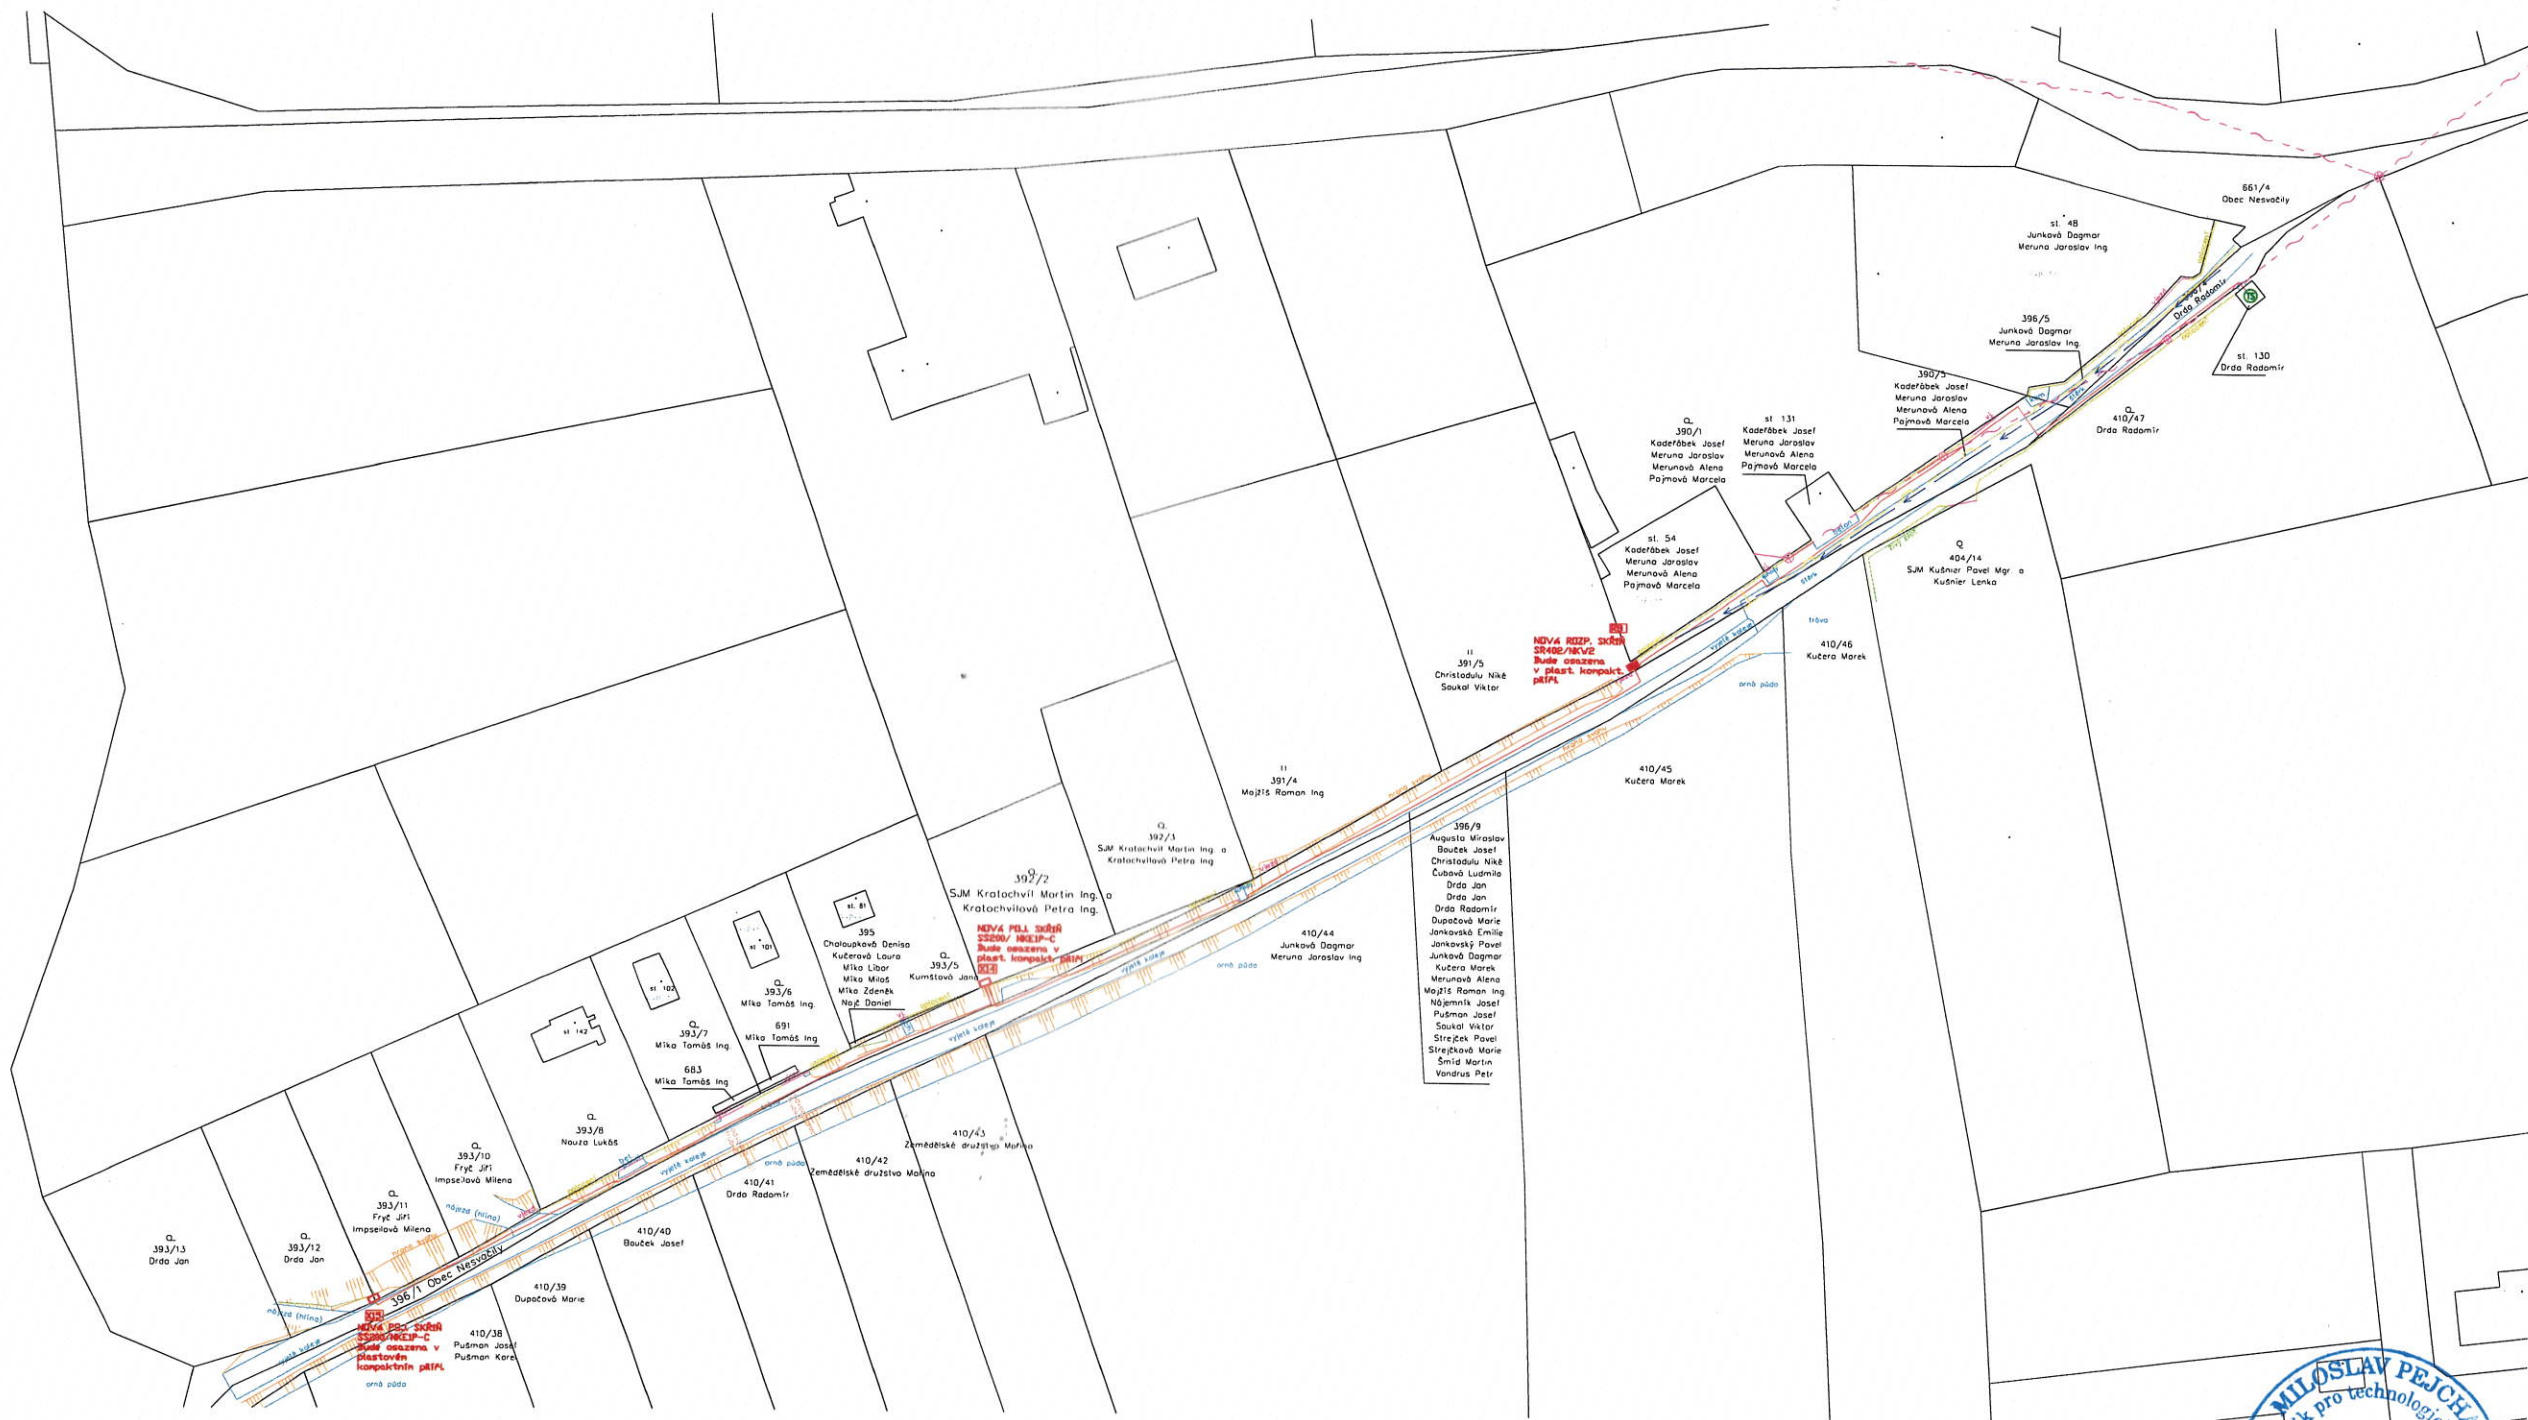

Legenda

	nové kabelové vedení NN
	nová pojistková skříň
	nová rozpojovací skříň
	stávající trafostanice



Projektant : Elmoz Czech Elmoz Czech, s.r.o. Černošská 2326 256 01, Benešov u Prahy IČO : 475 449 29, DIČ : CZ47544929		www.elmoz-czech.cz číslo paré 2	
Název stavby: BE - Nesvačily - kNN smyčka pro č.p. 393/11 Číslo stavby: IV-12-6031741 Objekt: SO-07 Kabelové vedení NN Výkres č.: C.1 Situační výkres širších vztahů		Zodp.projektant : Miloslav Pejchar Č. ČKAIT : 0012343 Projektant: Lucie Kramperová E-mail: lucie.kramperova@elmoz-czech.cz Tel.: 770 155 596, podpis : <i>Lucie Kramperová</i>	
Místo stavby : Nesvačily Obec.úřad : Nesvačily Staveb.úřad : MěÚ Hostomice - SÚ Kat.území : Nesvačily u Berouna (703842) Kraj : Středočeský		Stavebník - investor : DISTRIBUCE ČEZ Distribuce, a.s. Teplická 874/8 405 02, DĚČÍN IV - Podmokly IČO : 247 29 035, DIČ : CZ24729035	
Kontroloval : Miloslav Pejchar		Archivní číslo : P2200058 formát : A3	M 1:1000 Datum : 05/2023 Stupeň : DŮR