

Záznam o účinnosti OOP - ÚP

razítko a podpis

orgán, který ÚP vydal:

Zastupitelstvo města Hostomice

dne:

usnesení číslo:


opatření obecné povahy č.j.:

datum nabytí účinnosti:

pořizovatel:

kvalifikovaná osoba Ing. Miroslav Sládek,
oprávnění 49/ÚP/91 MV ČR

oprávněná úřední
osoba pořizovatele:

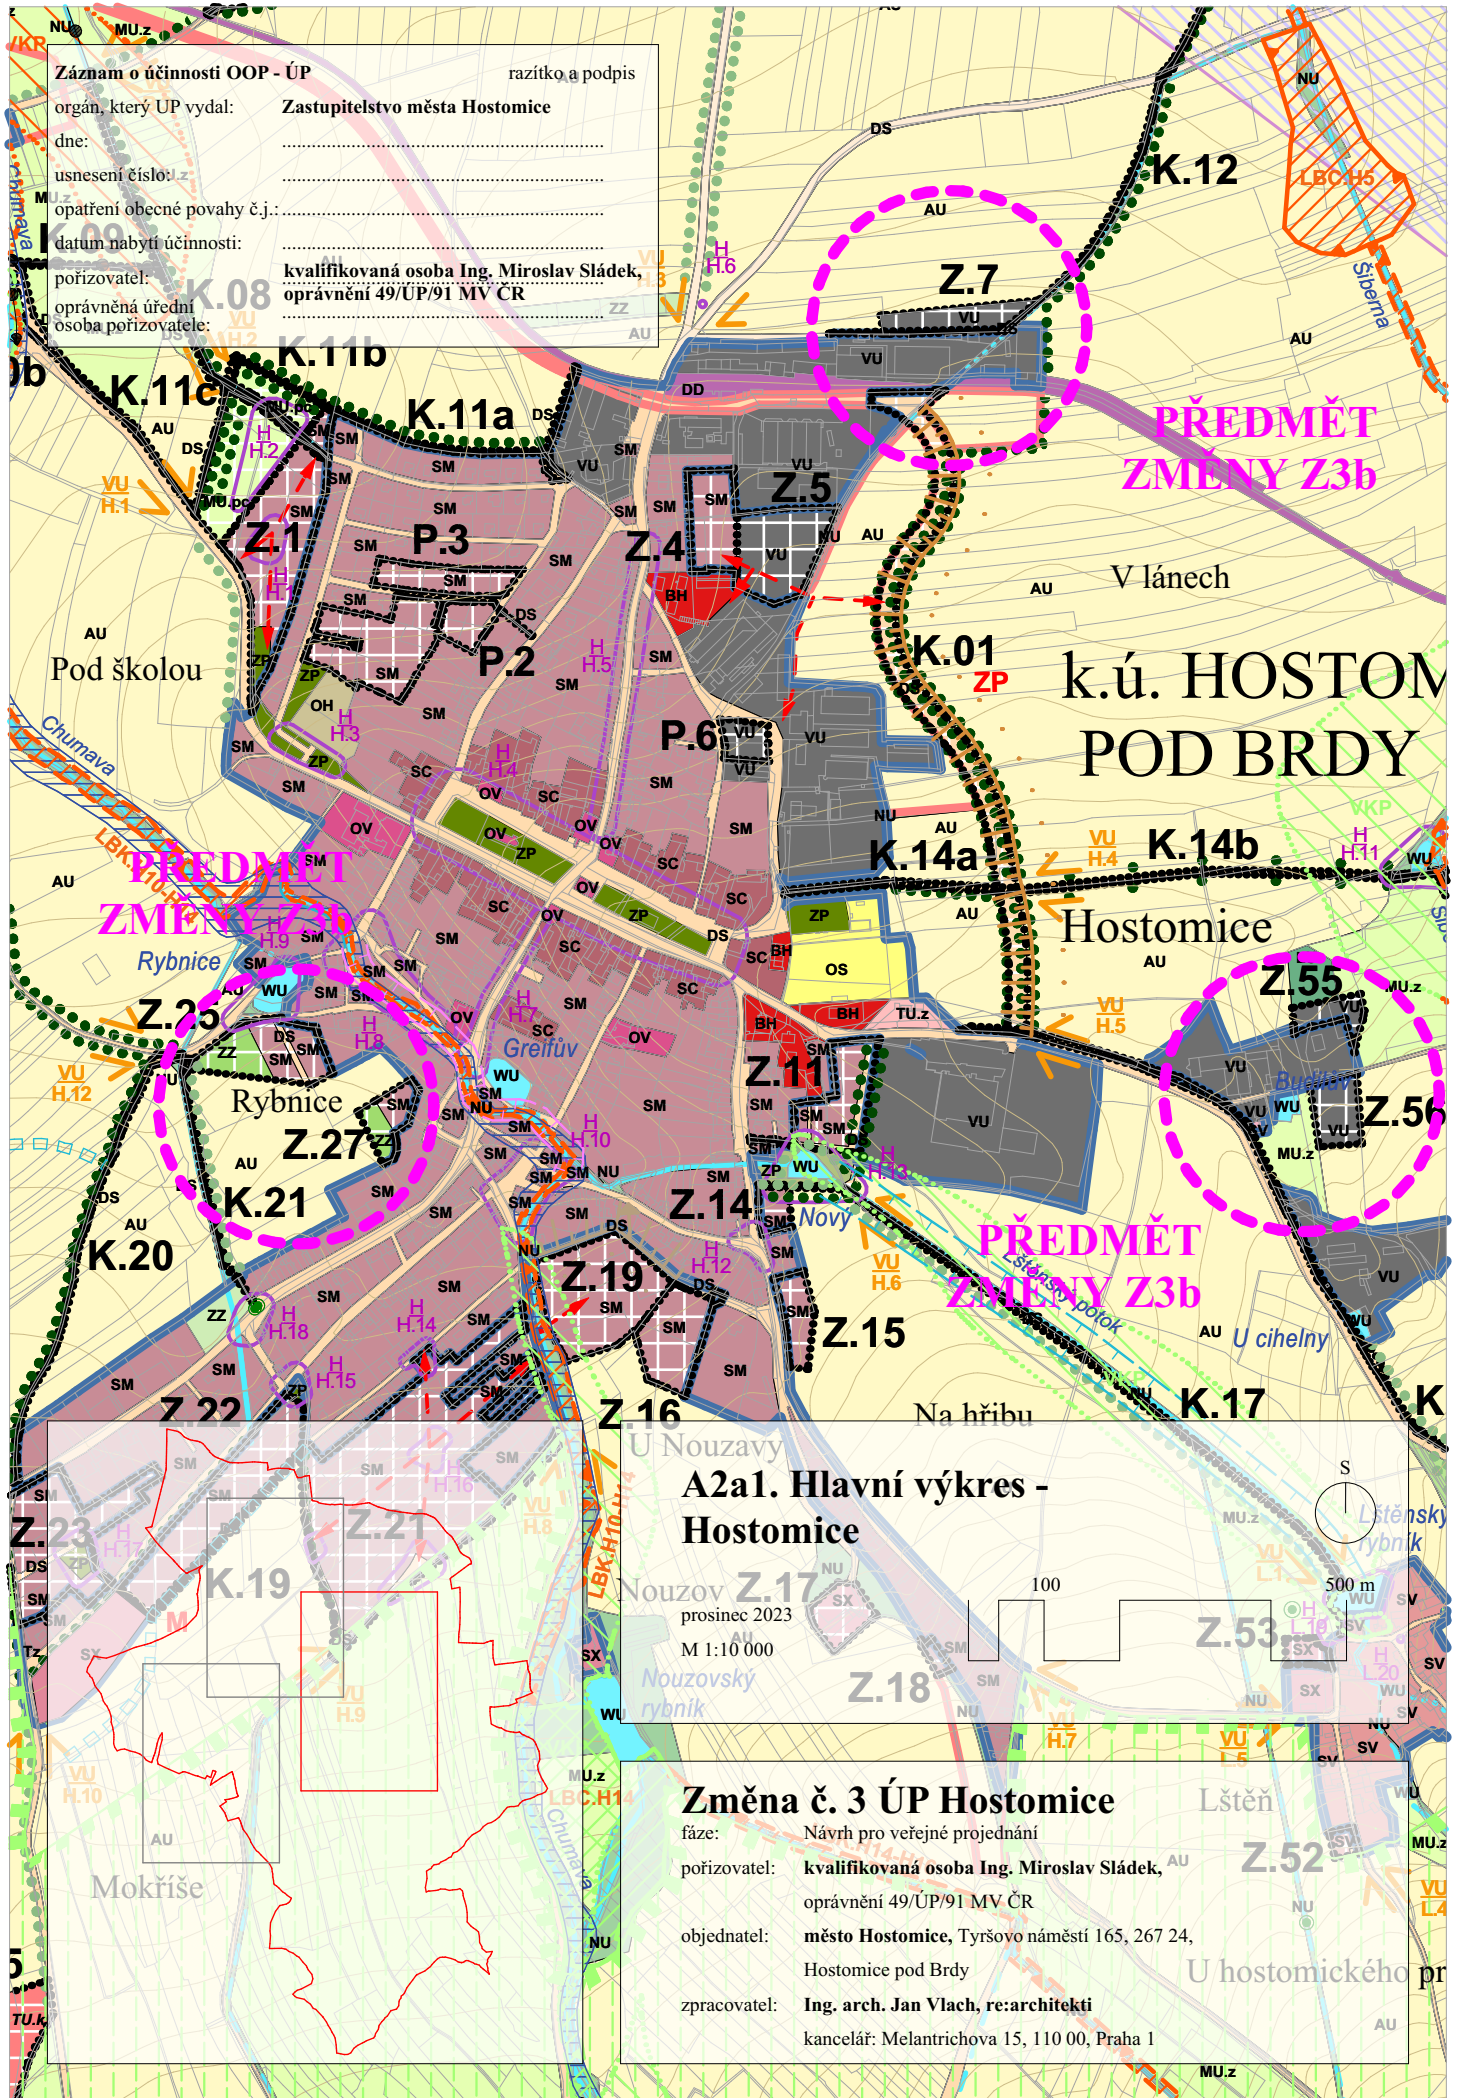

**PŘEDMĚT
ZMĚNY Z3b**

**k.ú. HOSTOM
POD BRDY**

Hostomice

**PŘEDMĚT
ZMĚNY Z3b**

**A2a1. Hlavní výkres -
Hostomice**

prosinec 2023
M 1:10 000

Změna č. 3 ÚP Hostomice

fáze: Návrh pro veřejné projednání
pořizovatel: kvalifikovaná osoba Ing. Miroslav Sládek,
oprávnění 49/ÚP/91 MV ČR
objednatel: město Hostomice, Tyršovo náměstí 165, 267 24,
Hostomice pod Brdy
zpracovatel: Ing. arch. Jan Vlach, re:architekti
kancelář: Melantrichova 15, 110 00, Praha 1