

**Legenda podzemních sítí :**

**Projektované podzemní vedení**

- Projektovaná spíšková kanalizace
- Projektovaný výtlačný řad
- Projektovaný vodovod
- Projektovaná přípojka NN
- Projektovaná přípojka vody

**Stávající podzemní vedení**

- Dešťová kanalizace
- Jednotná kanalizace
- Jednotná kanalizace ke zrušení
- Spíšková kanalizace
- Spíšková kanalizace ke zrušení
- Vodovod
- Vodovod ke zrušení
- Plynovod středotlak
- Sádelovací vedení – zaměřený průběh trasy
- Sádelovací vedení – nezaměřený průběh trasy
- Kabel NN
- Kabel VN
- Vrchní vedení – NN
- Vrchní vedení – VN (22 kV)

**Hranice pozemků KN**

**Hranice stavenišť**

**Zařízení stavenišť**

- Dočasné zборы ZPF
- Trvalé zборы ZPF
- Trvalé omezení LPF


**Příjezd na staveniště**

**čistírna odpadních vod**

**příjezdová komunikace**

**zpevněné plochy**

**zatravněné plochy**

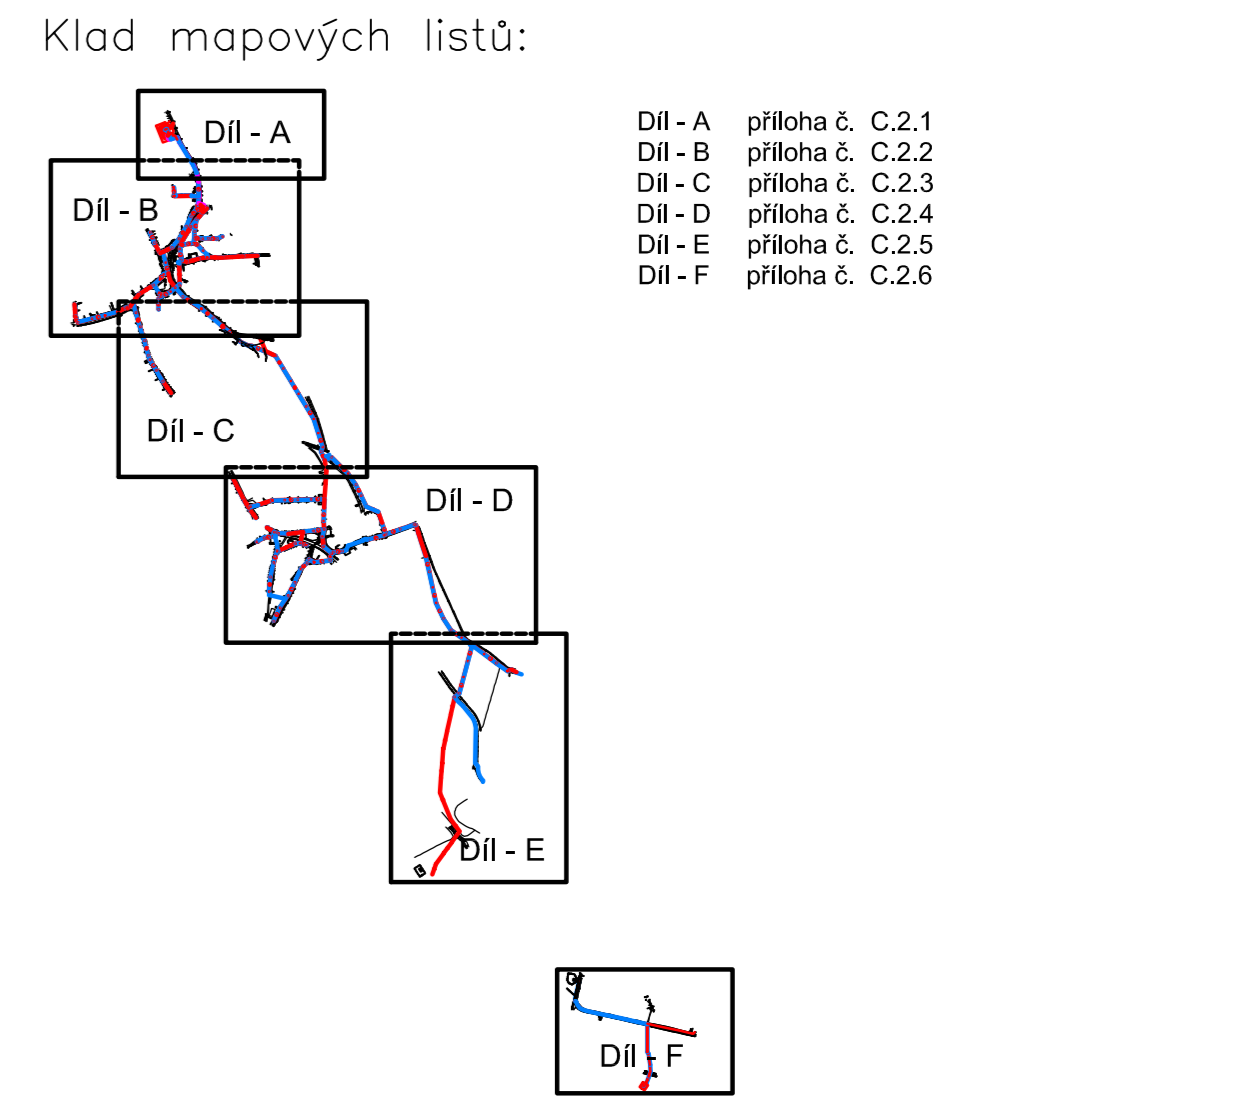

Zákes stávajících podzemních sítí je pouze orientační a neslouží jako výtlačový výkres. Před zahájením stavebních prací, budou st. podzemní sítě výtlačeny jejich správci a předány protokolární formou. Trasa projektované kanalizace a vodovodu kříží přípojky stávajících vedení, které jsou v majetku vlastníků nemovitostí a jejich trasy nebyly zjištěny.

ZODP. PROJEKTANT	ING. VÁCLAV UŘEŠ	Ing. Václav Uřeš
PROJEKTANT	ING. VÁCLAV UŘEŠ	projektový vodohospodářský stavební a inženýrský ústav
INVESTOR	MĚSTO HOSTOVICE, TYRŠOVO NÁMĚSTÍ čp. 165	Mariánské náměstí 126, 261 01 Příbram II tel.: 318633038 IČ: 40897656
MĚSTO HOSTOVICE	OKRES BEROUN	STŘEDOČESKÝ KRAJ
STAVBA	KANALIZACE A VODOVOD HOSTOVICE – BEZDĚDICE – RADOUŠ, ZRUŠENÍ ČOV HOSTOVICE A NOVÁ ČOV RADOUŠ	DATUM 05-06/2014 STUPEŇ P.P.S. ZAKÁZKOVÉ ČÍSLO 14/2014
C. SITUAČNÍ VÝKRESY		FORMÁT 10 A4 MĚŘÍTKO 1:1000
CELKOVÝ SITUAČNÍ VÝKRES STAVBY - DÍL D		ČÍSLO VÝKRESU C.2.4