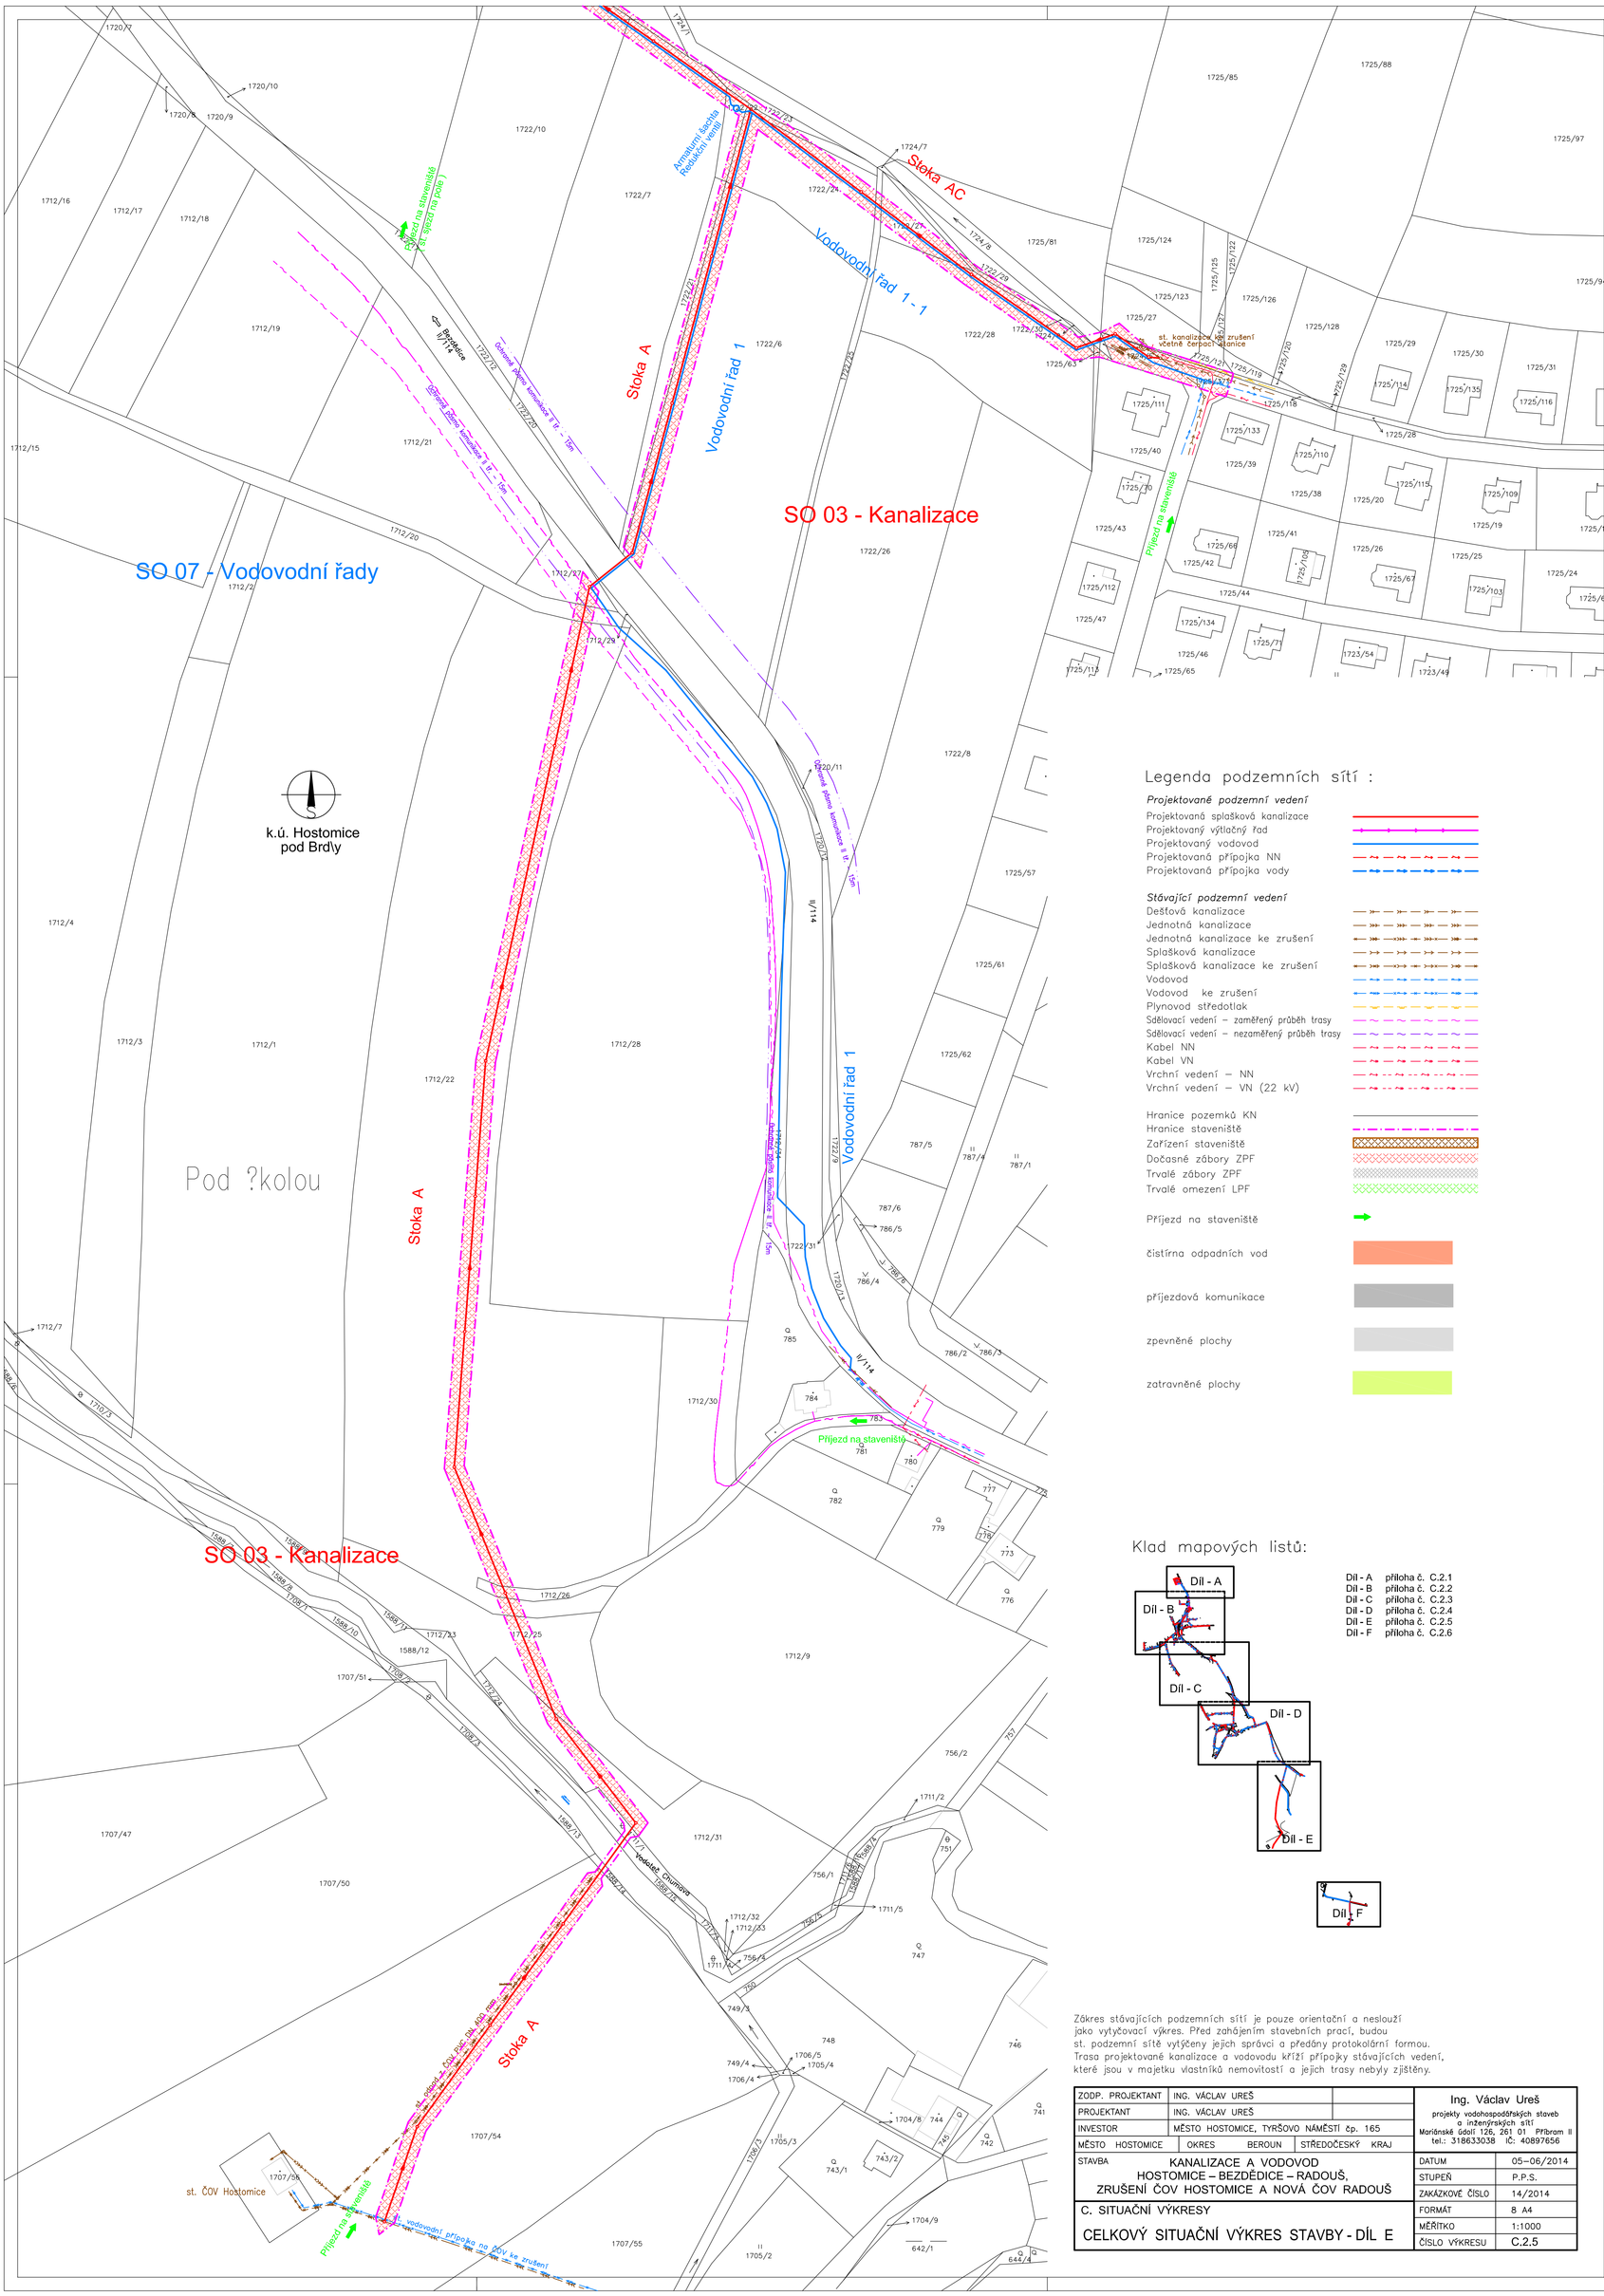
SO 03 - Kanalizace
SO 07 - Vodovodní řady
SO 03 - Kanalizace
k.ú. Hostomice
pod Brdly
Pod ?kolou
Stoka AC
Stoka A
Stoka A
Stoka A
Vodovodní řad 1 - 1
Vodovodní řad 1
Vodovodní řad 1
Armaturní šachta Redukční ventil
Příjezd na staveniště
Příjezd na staveniště
Příjezd na staveniště
Příjezd na staveniště
Příjezd na staveniště
st. kanalizace pro zrušení včetně čerpací stanice
st. ČOV Hostomice
Přípojka na ČOV
Přípojka na ČOV
vodovodní přípojka na ČOV ke zrušení
II/114
II/114
II/114
1588/1
1588/2
